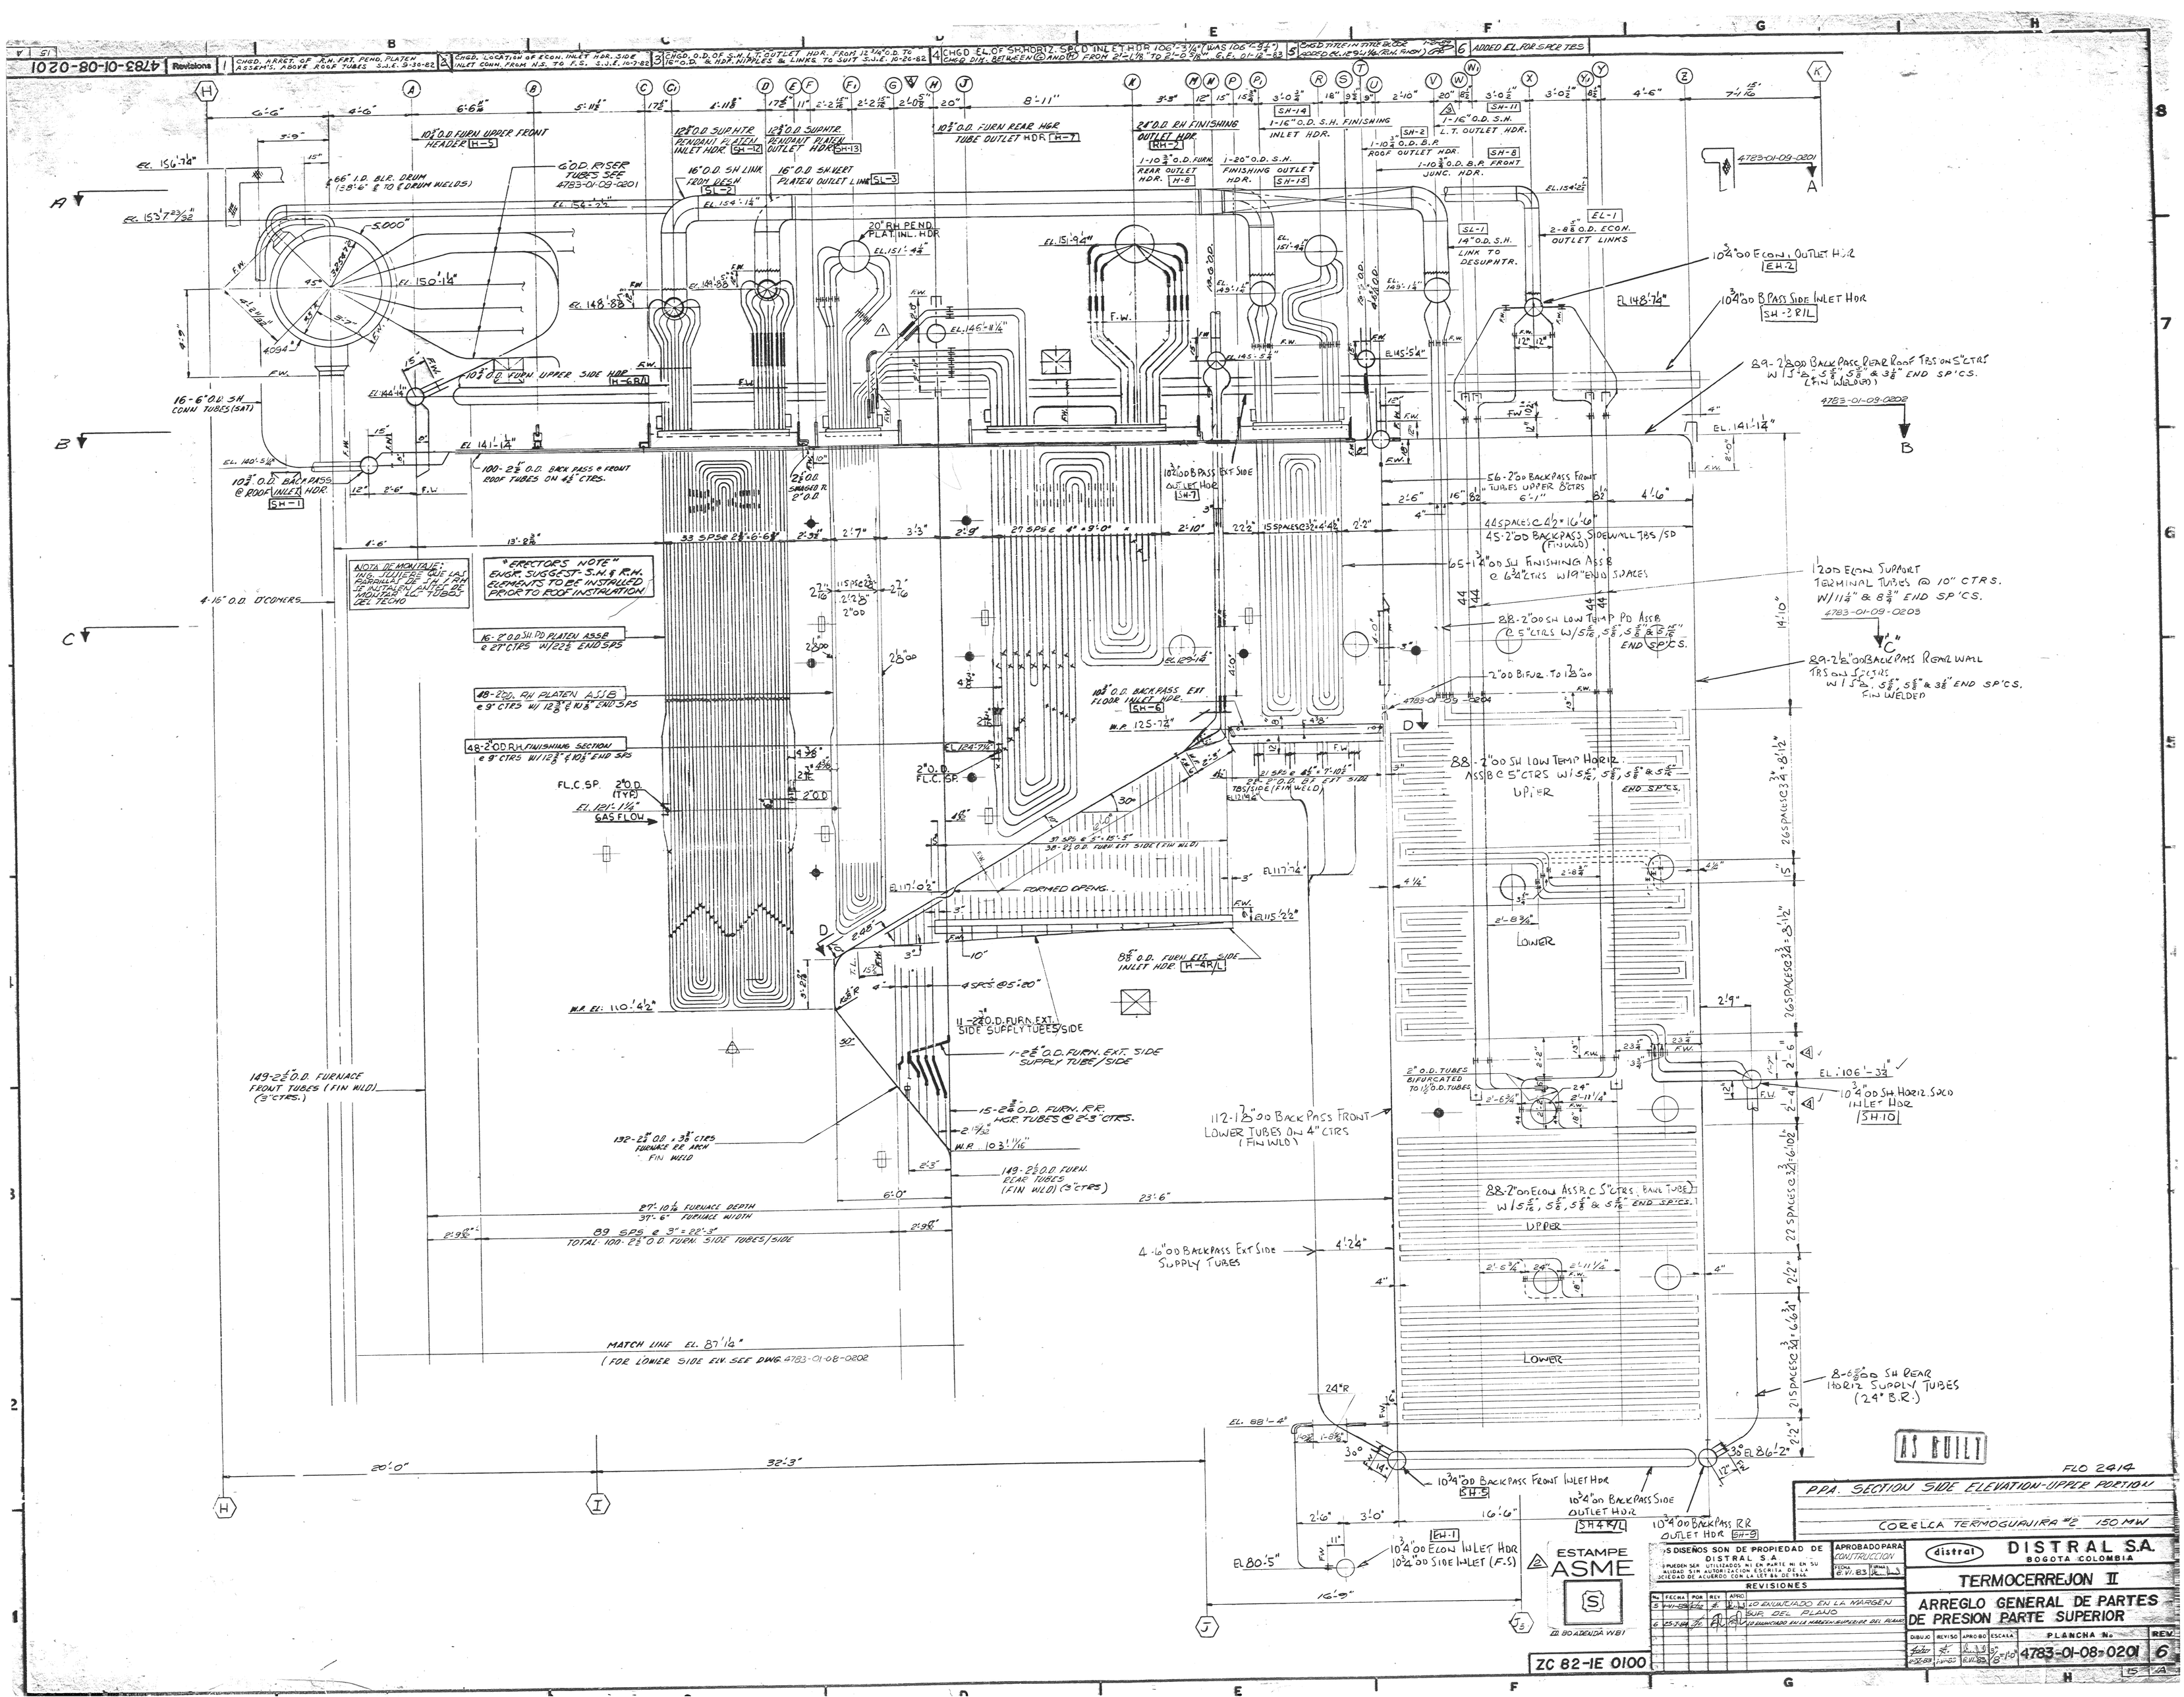4783-01-08-0201	Revisions	1 CHGD. ARRGT. OF R.H. FRT. PEND. PLATEN ASSEMS. ABOVE ROOF TUBES S.J.E. 5-30-82	2 CHGD. LOCATION OF ECON. INLET HDR. SIDE INLET CONN. FROM N.S. TO F.S. S.J.E. 10-7-82	3 CHGD. O.D. OF S.H. L.T. OUTLET HDR. FROM 12 3/4" O.D. TO 16" O.D. & HDR. NIPPLES & LINKS TO SUIT S.J.E. 10-26-82	4 CHGD. EL. OF SH. HDR. 12. S.R.D. INLET HDR 106'-3 1/4" (WAS 106'-8 1/4") CHG'D DIM. BETWEEN (G) AND (H) FROM 2'-2 1/8" TO 2'-0 7/8". G.E. 01-18-83	5 CHGD. TITLE IN TITLE BLOCK ADDED EL. IN 9 1/4" R.H. FINISH) J.M.C. 1-19-83	6 ADDED EL. FOR SPACER TBS